

CAPILLA DE LA PIEDAD



CAPILLA DE LA PIEDAD

AUTORES:

Arq. Leonardo Noguez, Arq. Roberto Suarez

STRUCTURE

Ing. Federico Atchugarry

SULPTURE

“La Piedad”, 1983, Pablo Atchugarry

LOCATION:

Fundación Pablo Atchugarry

Ruta 104, km 4,500

Manantiales



YEAR:

2018

AREA:

130 m²





The model

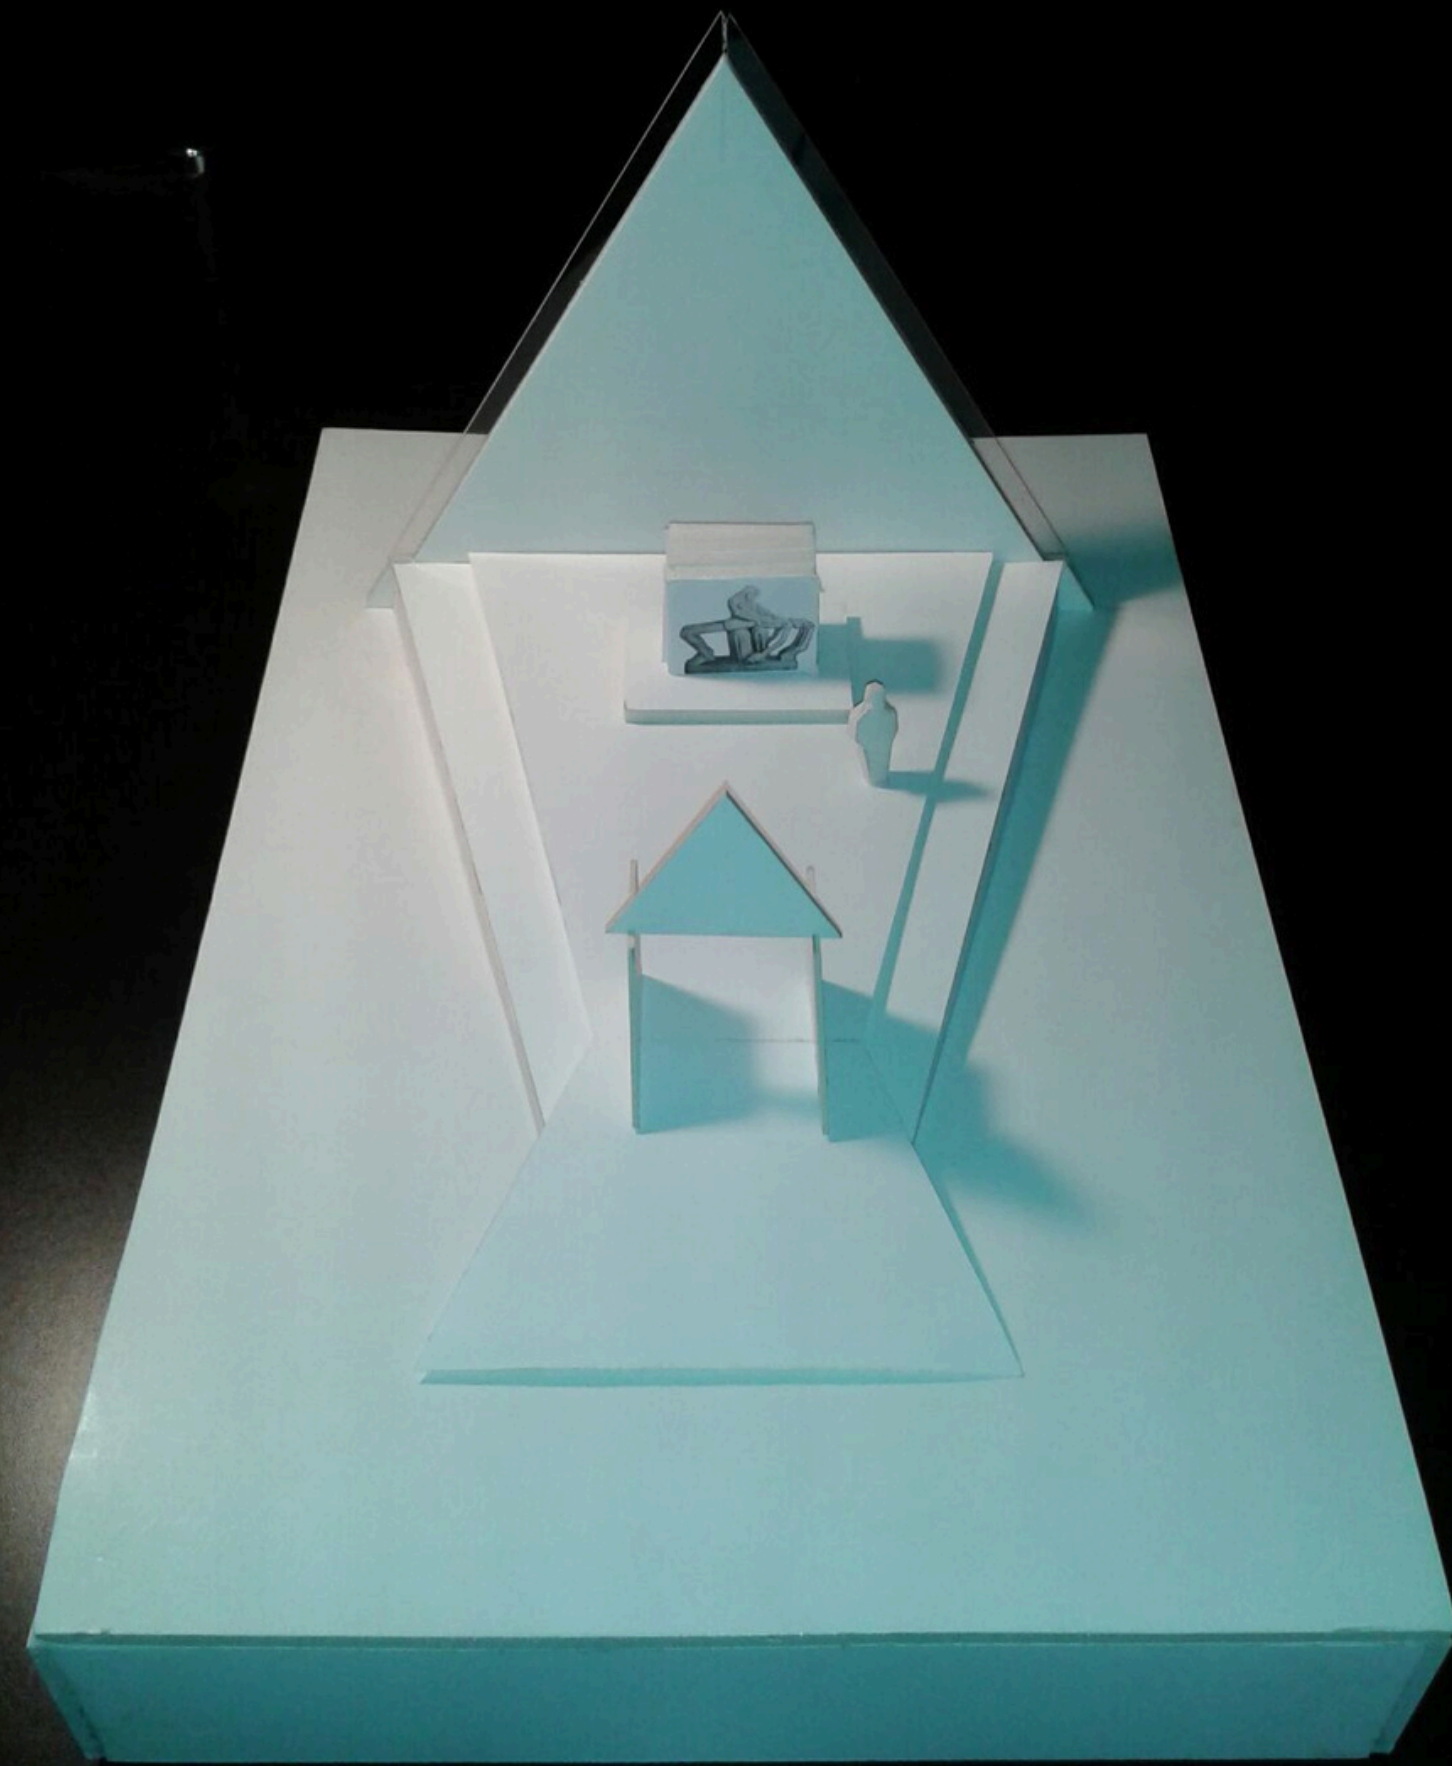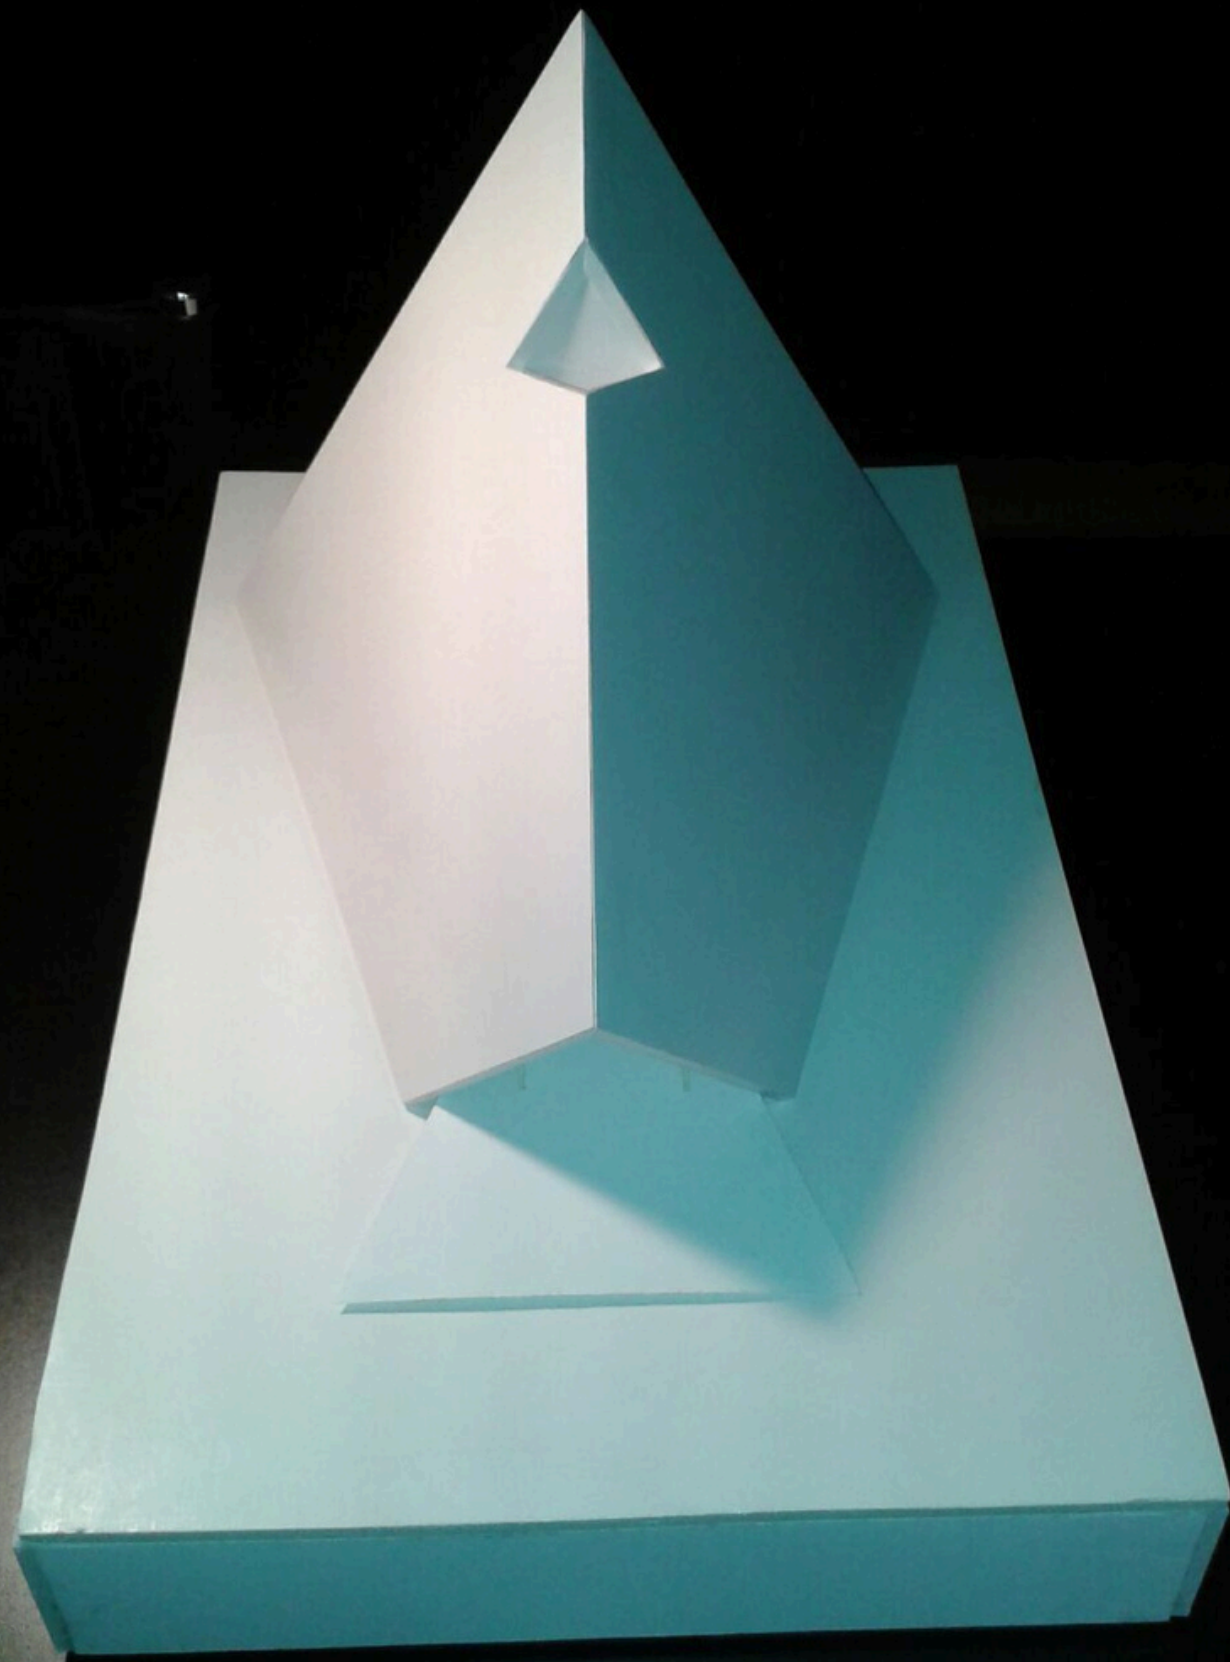

The sculpture






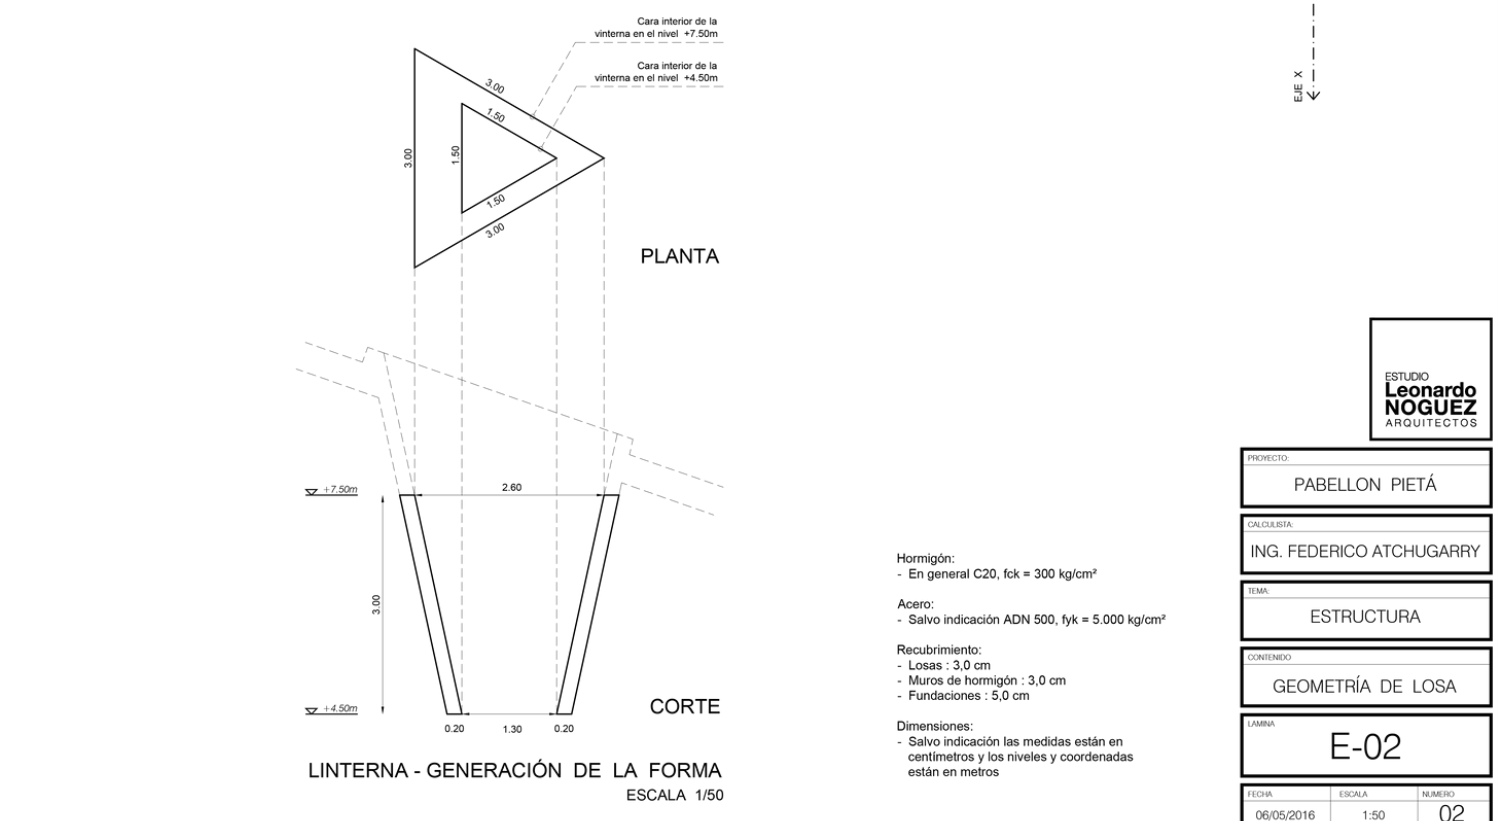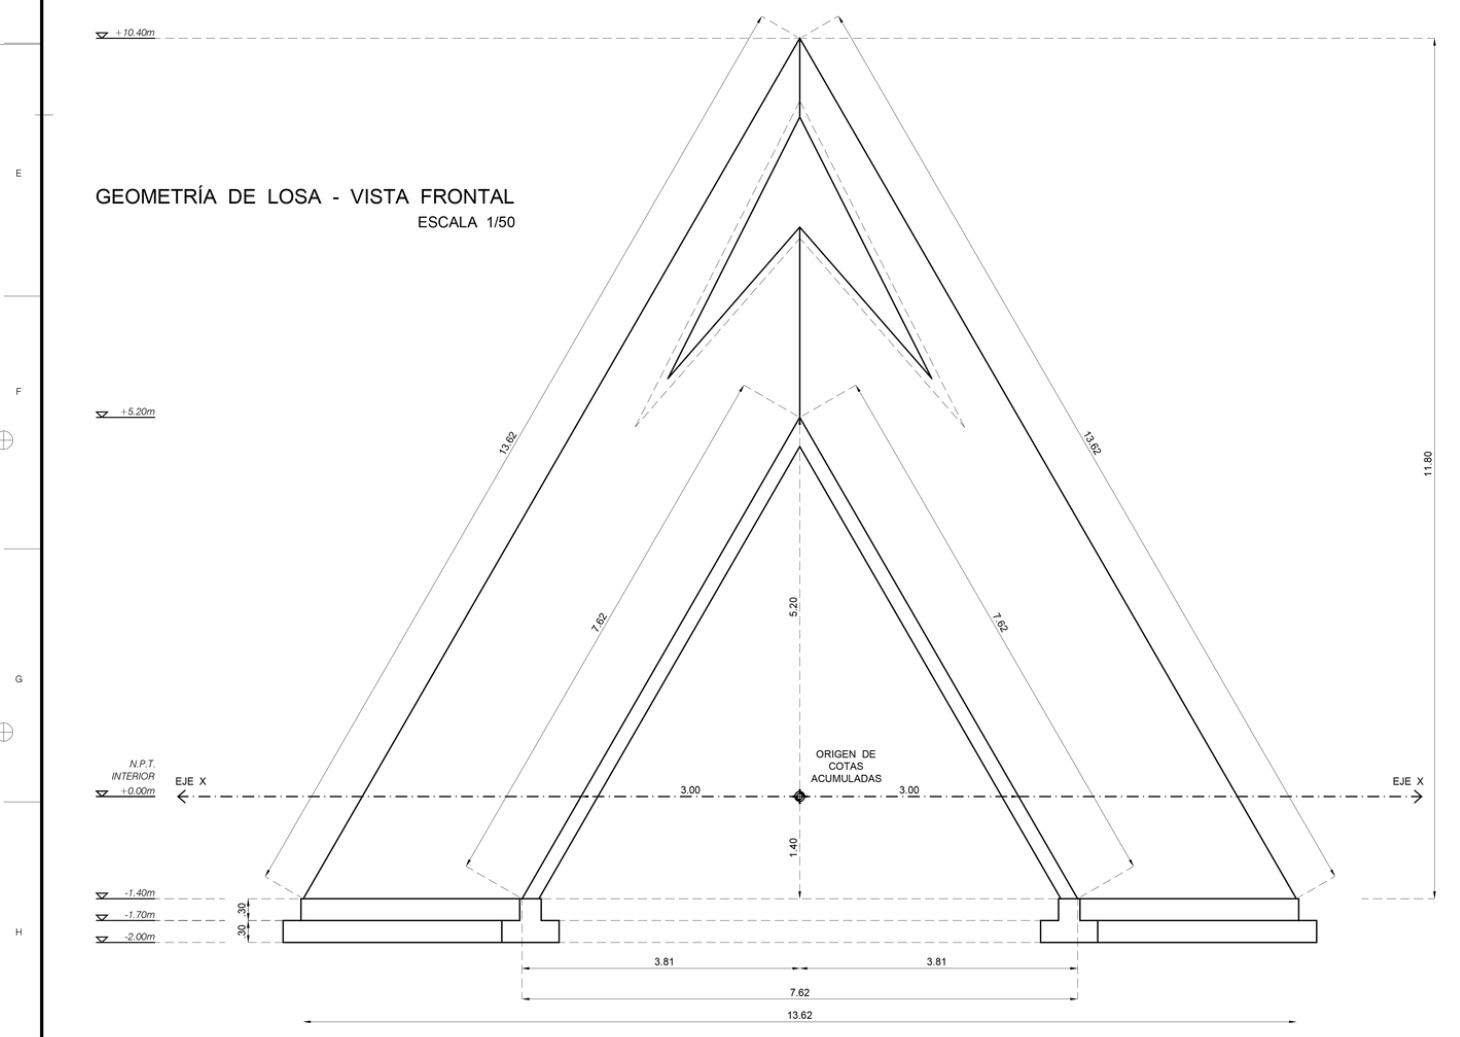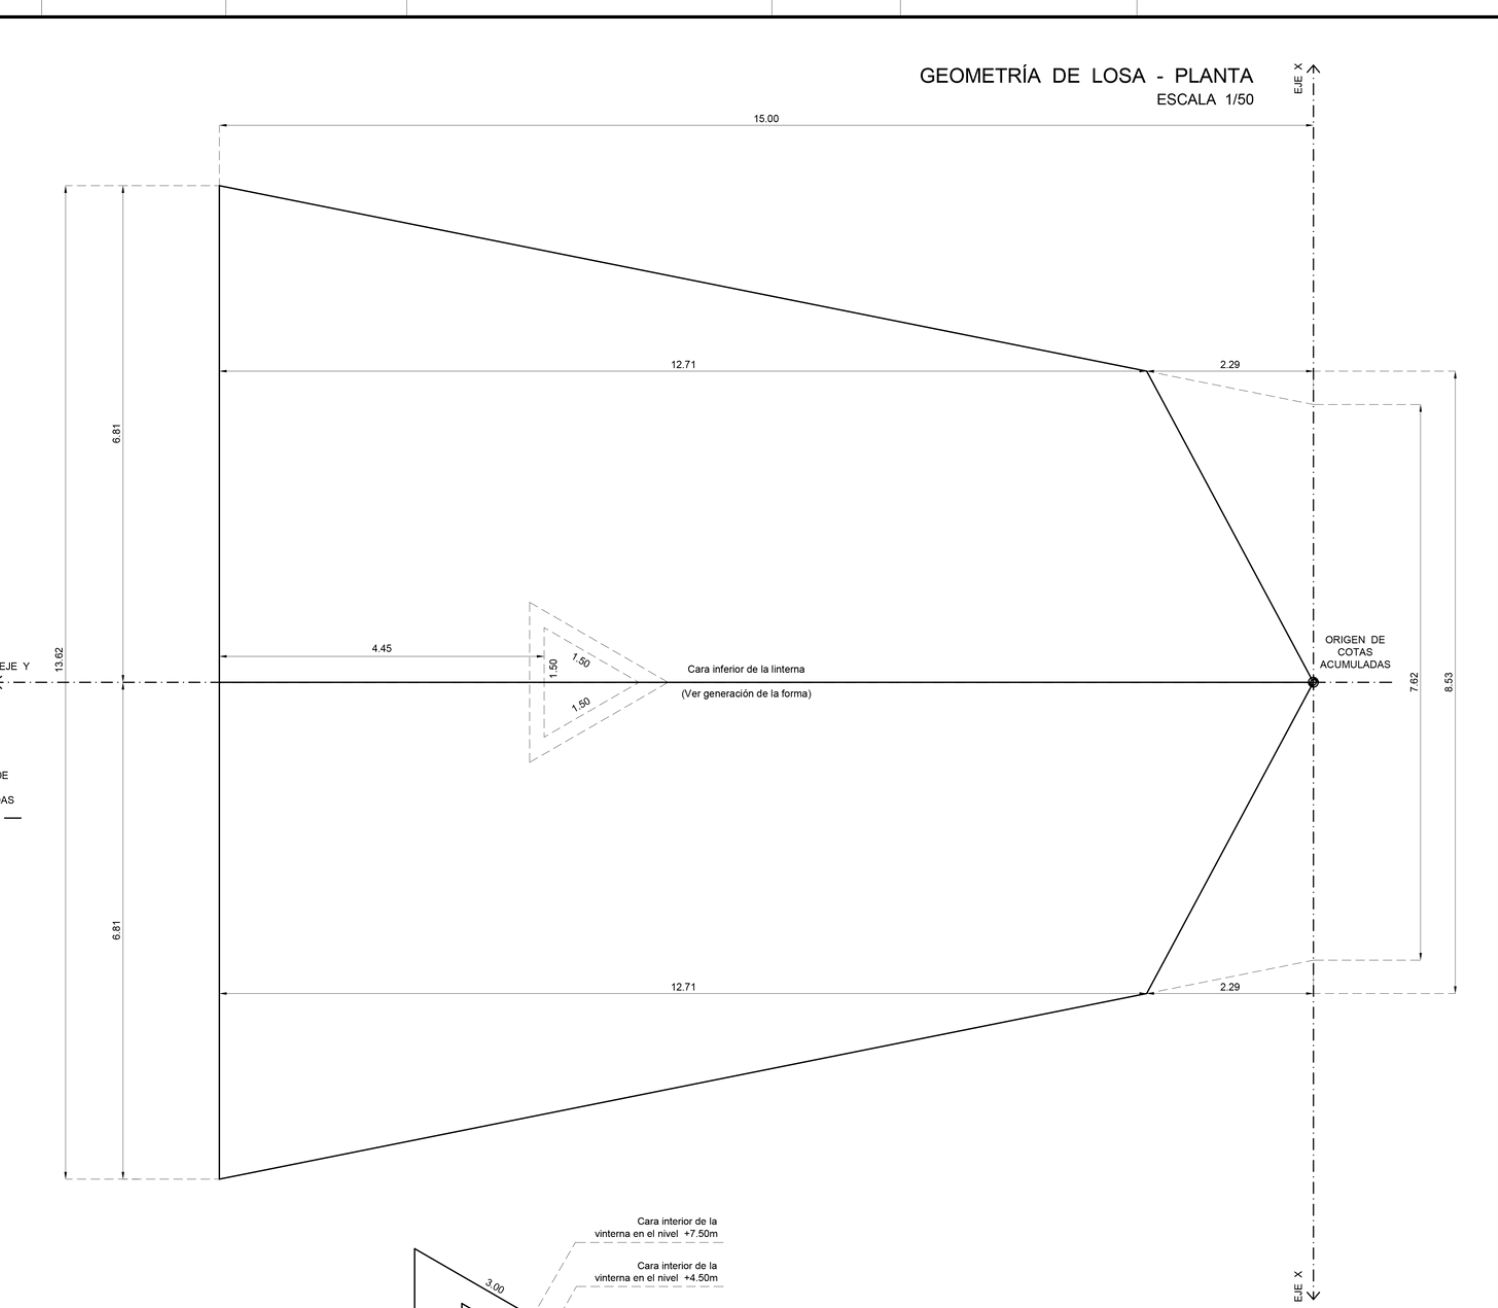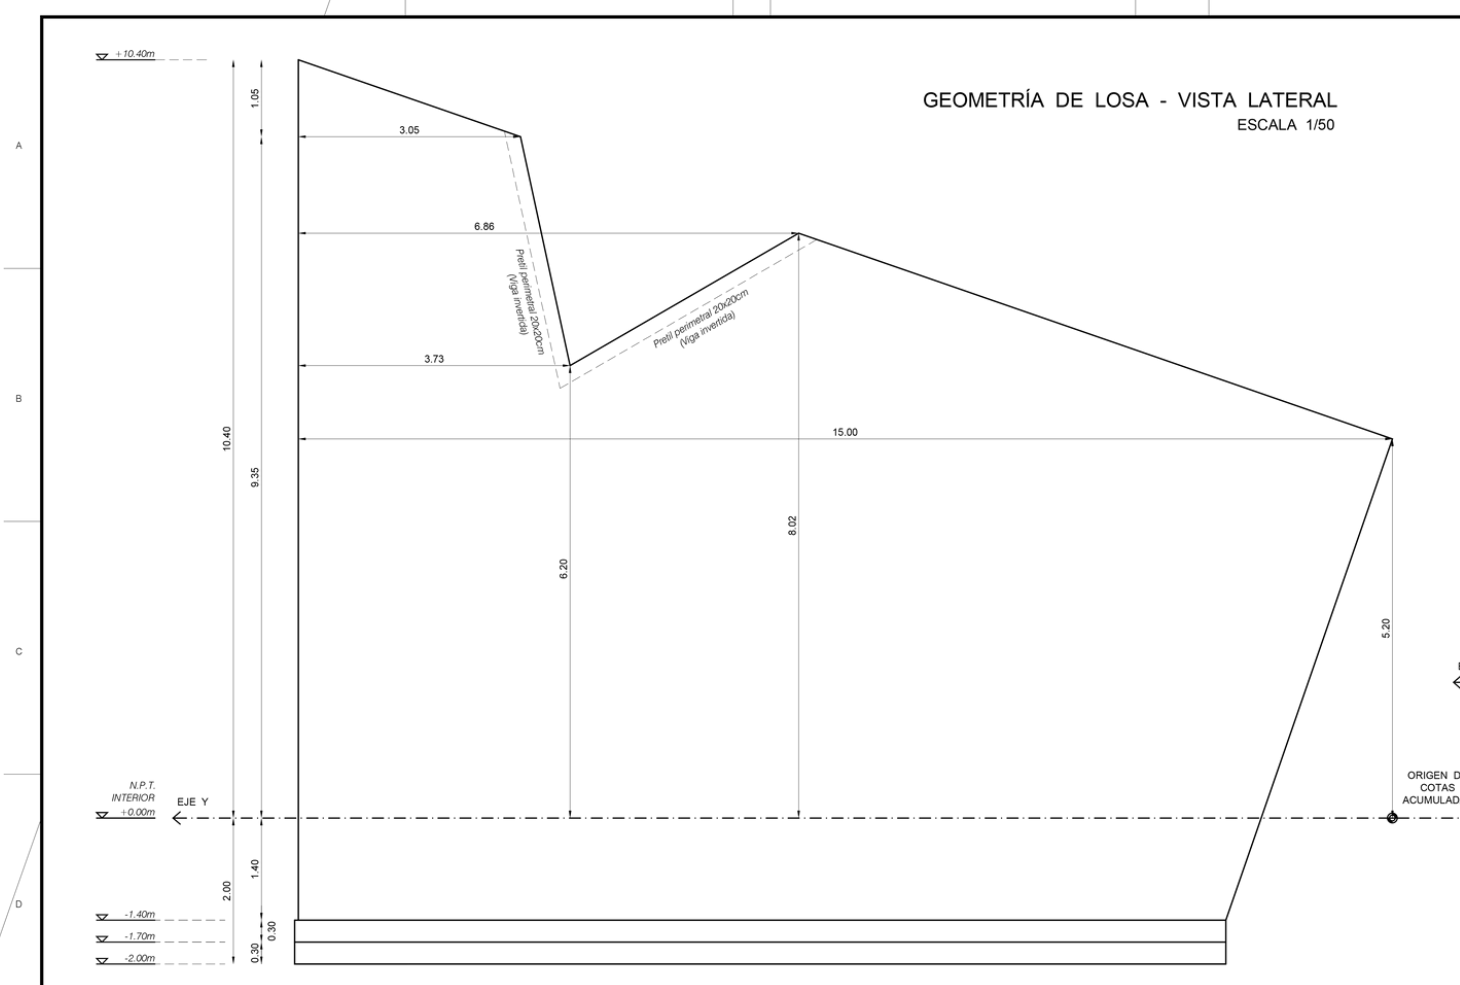


Hormigón:
 - En general C20, fck = 300 kg/cm²
 Acero:
 - Salvo indicación ADN 500, fyk = 5.000 kg/cm²
 Recubrimiento:
 - Losas : 3.0 cm
 - Muros de hormigón : 3.0 cm
 - Fundaciones : 5.0 cm
 Dimensiones:
 - Salvo indicación las medidas están en centímetros y los niveles y coordenadas están en metros

ESTUDIO
Leonardo NOGUEZ
 ARQUITECTOS

| | | |
|------------|--------------------------|---------|
| PROYECTO: | PABELLON PIETÁ | |
| CALCULADA: | ING. FEDERICO ATCHUGARRY | |
| TEMA: | ESTRUCTURA | |
| CONTENIDO: | GEOMETRÍA DE LOSA | |
| LÁMINA: | E-02 | |
| FECHA: | ESCALA: | NUMERO: |
| 06/05/2016 | 1:50 | 02 |


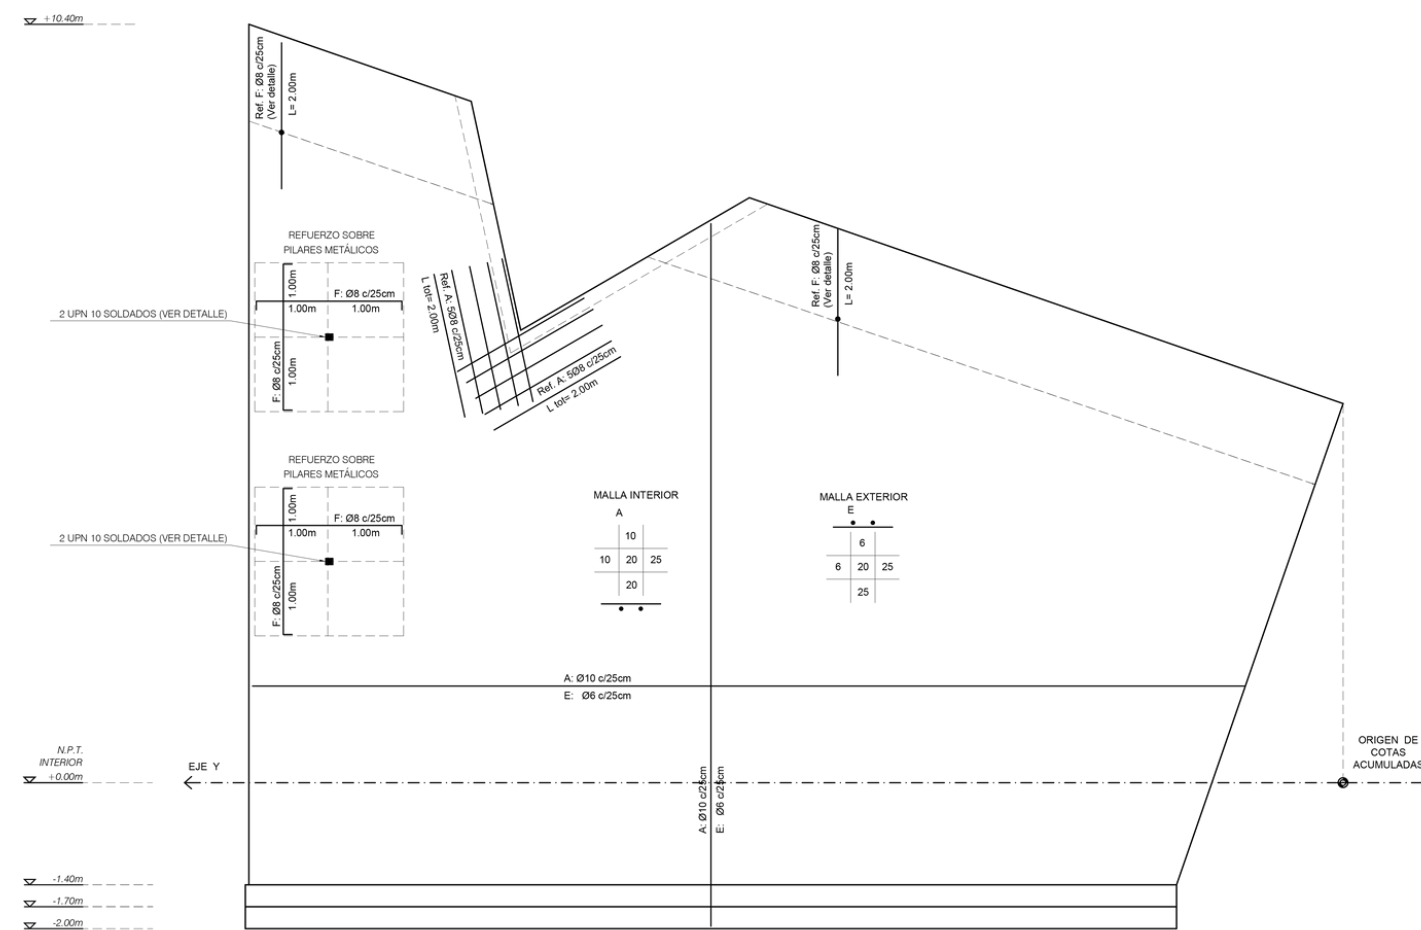


GEOMETRÍA DE LOSA - VISTA LATERAL
ESCALA 1/50

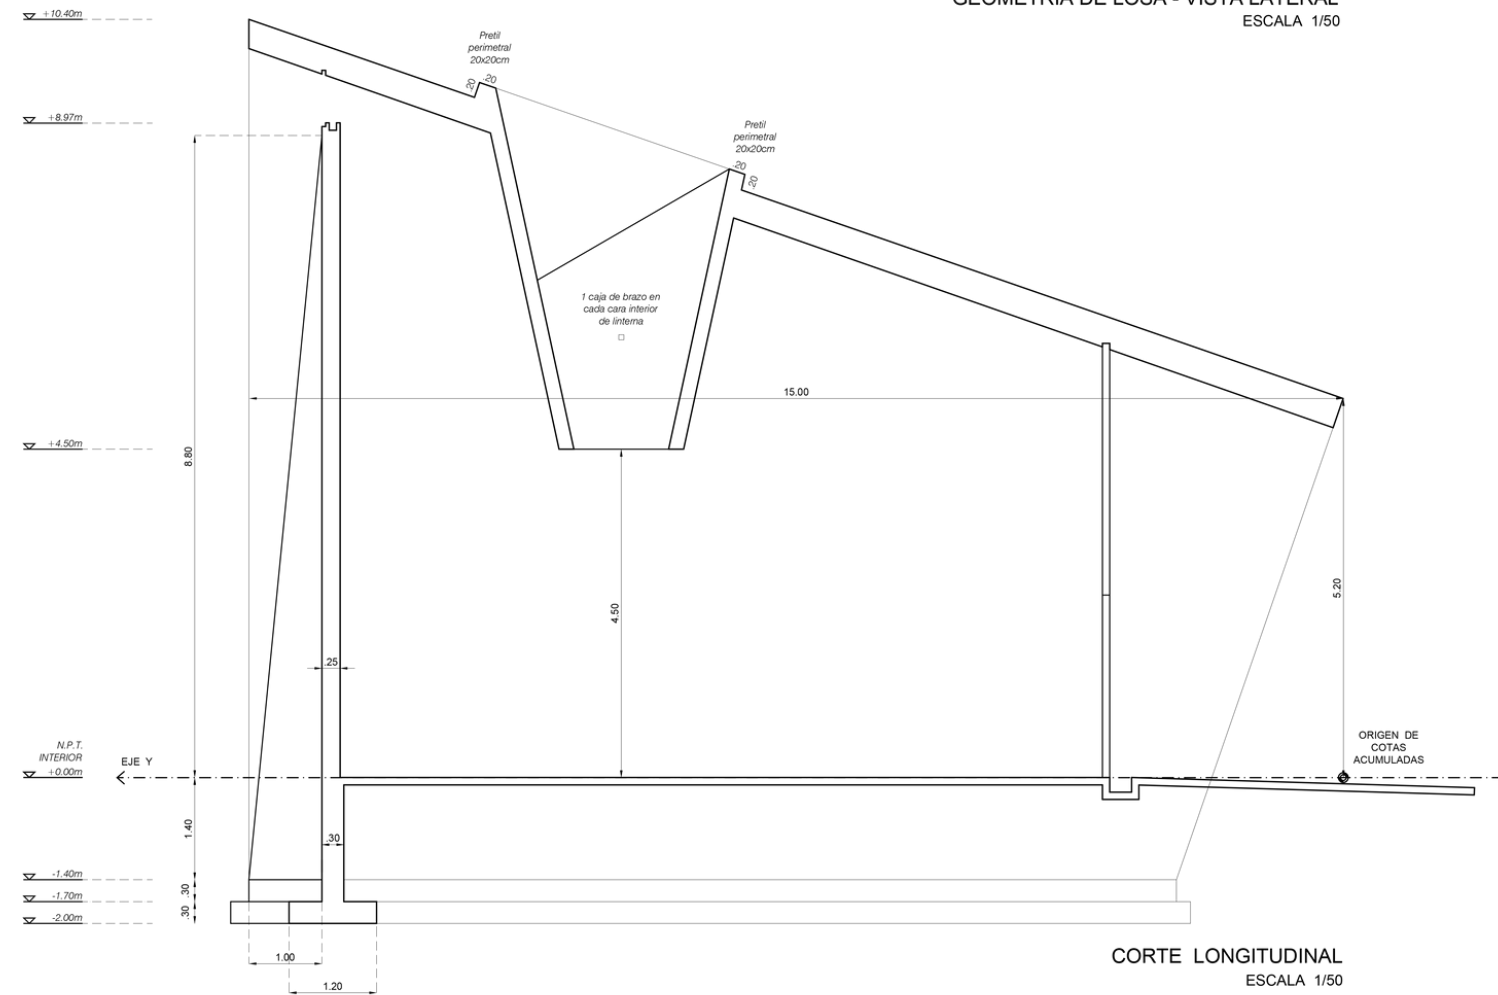


CORTE LONGITUDINAL
ESCALA 1/50


DETALLE DE GANCHOS EN LOSA
ESCALA 1/25

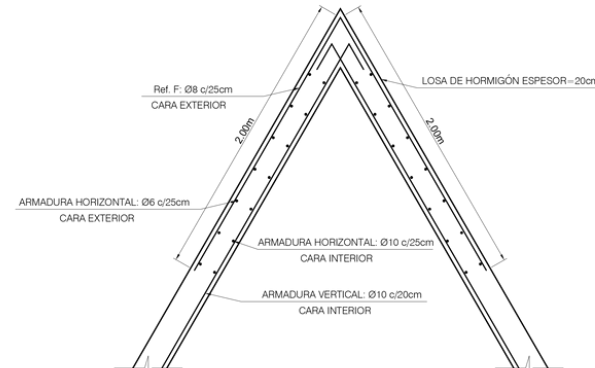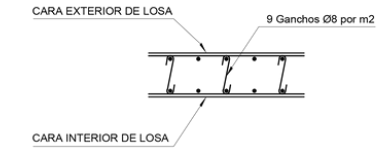


DETALLE DE REFUERZOS F EN LOSA
ESCALA 1/25

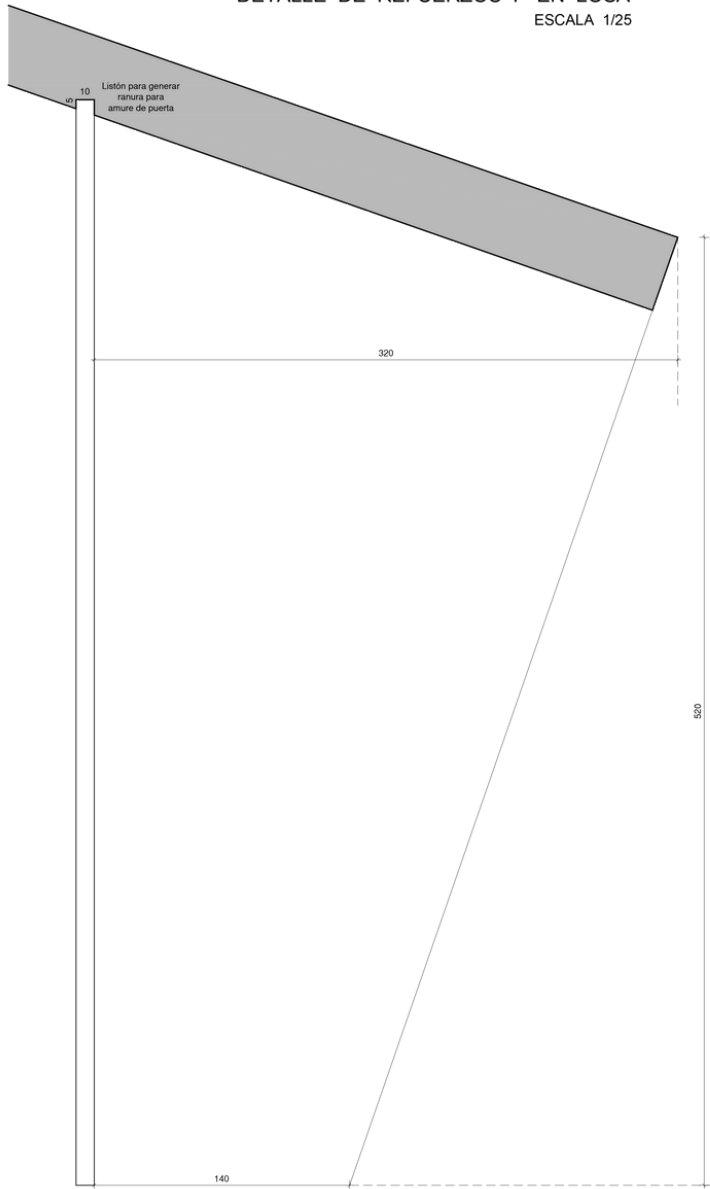

DETALLE DE RANURA PARA AMURE DE PUERTA DE ACCESO
ESCALA 1/20

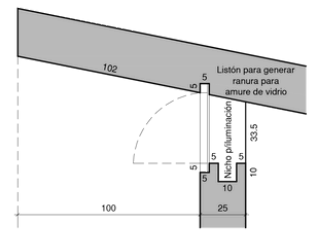

DETALLE EN PLANTA DE RANURAS PARA AMURE DE VENTANAS Y CANTO DE MURO POSTERIOR
ESCALA 1/20

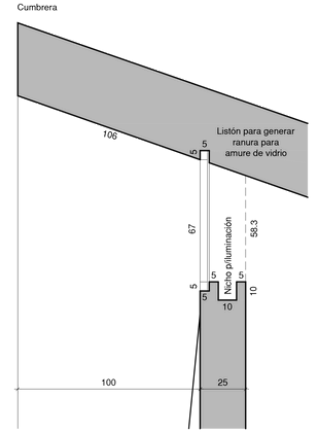

DETALLE EN CORTE DE RANURAS PARA AMURE DE VENTANAS Y CANTO DE MURO POSTERIOR
ESCALA 1/20

Hormigón:
- En general C20, fck = 300 kg/cm²

Acero:
- Salvo indicación ADN 500, fyk = 5.000 kg/cm²

Recubrimiento:
- Losas : 3,0 cm
- Muros de hormigón : 3,0 cm
- Fundaciones : 5,0 cm

Dimensiones:
- Salvo indicación las medidas están en centímetros y los niveles y coordenadas están en metros

| EMPALME MÍNIMO | |
|----------------|---------------------|
| Ø (mm) | Empalme mínimo (cm) |
| 8 | 60 |
| 10 | 75 |
| 12 | 90 |
| 16 | 140 |
| 20 | 215 |
| 25 | 325 |

ESTUDIO **Leonardo NOGUEZ** ARQUITECTOS

PROYECTO: PABELLON PIETÁ

CALCULISTA: ING. FEDERICO ATCHUGARRY

TEMA: ESTRUCTURA

CONTENIDO: ARMADURAS DE LOSA DETALLES

LÁMINA: E-03

| | | |
|-------------------|--------------|------------|
| FECHA: 06/05/2016 | ESCALA: 1:50 | NÚMERO: 03 |
|-------------------|--------------|------------|